




 





Diamond Max


Powierzchnia budynku: 229 m²

Przykładowy projekt instalacji

LEGENDA

 -  Inteligentny bezprzewodowy przycisk 2-klawiszowy, 4-funkcyjny prod. ABB
-  Inteligentny bezprzewodowy przycisk 2-klawiszowy, 4-funkcyjny prod. ABB
-  Inteligentny bezprzewodowy przycisk roletowy, 2-kanalowy prod. ABB
-  Inteligentny bezprzewodowy termostat 1-strefowy
-  Punkt oświetleniowy ścienny
-  Punkt oświetleniowy sufitowy
-  Strefa ogrzewania T1
-  Strefa regulacji ogrzewania termostatem
-  Punkt roletowy

Parter

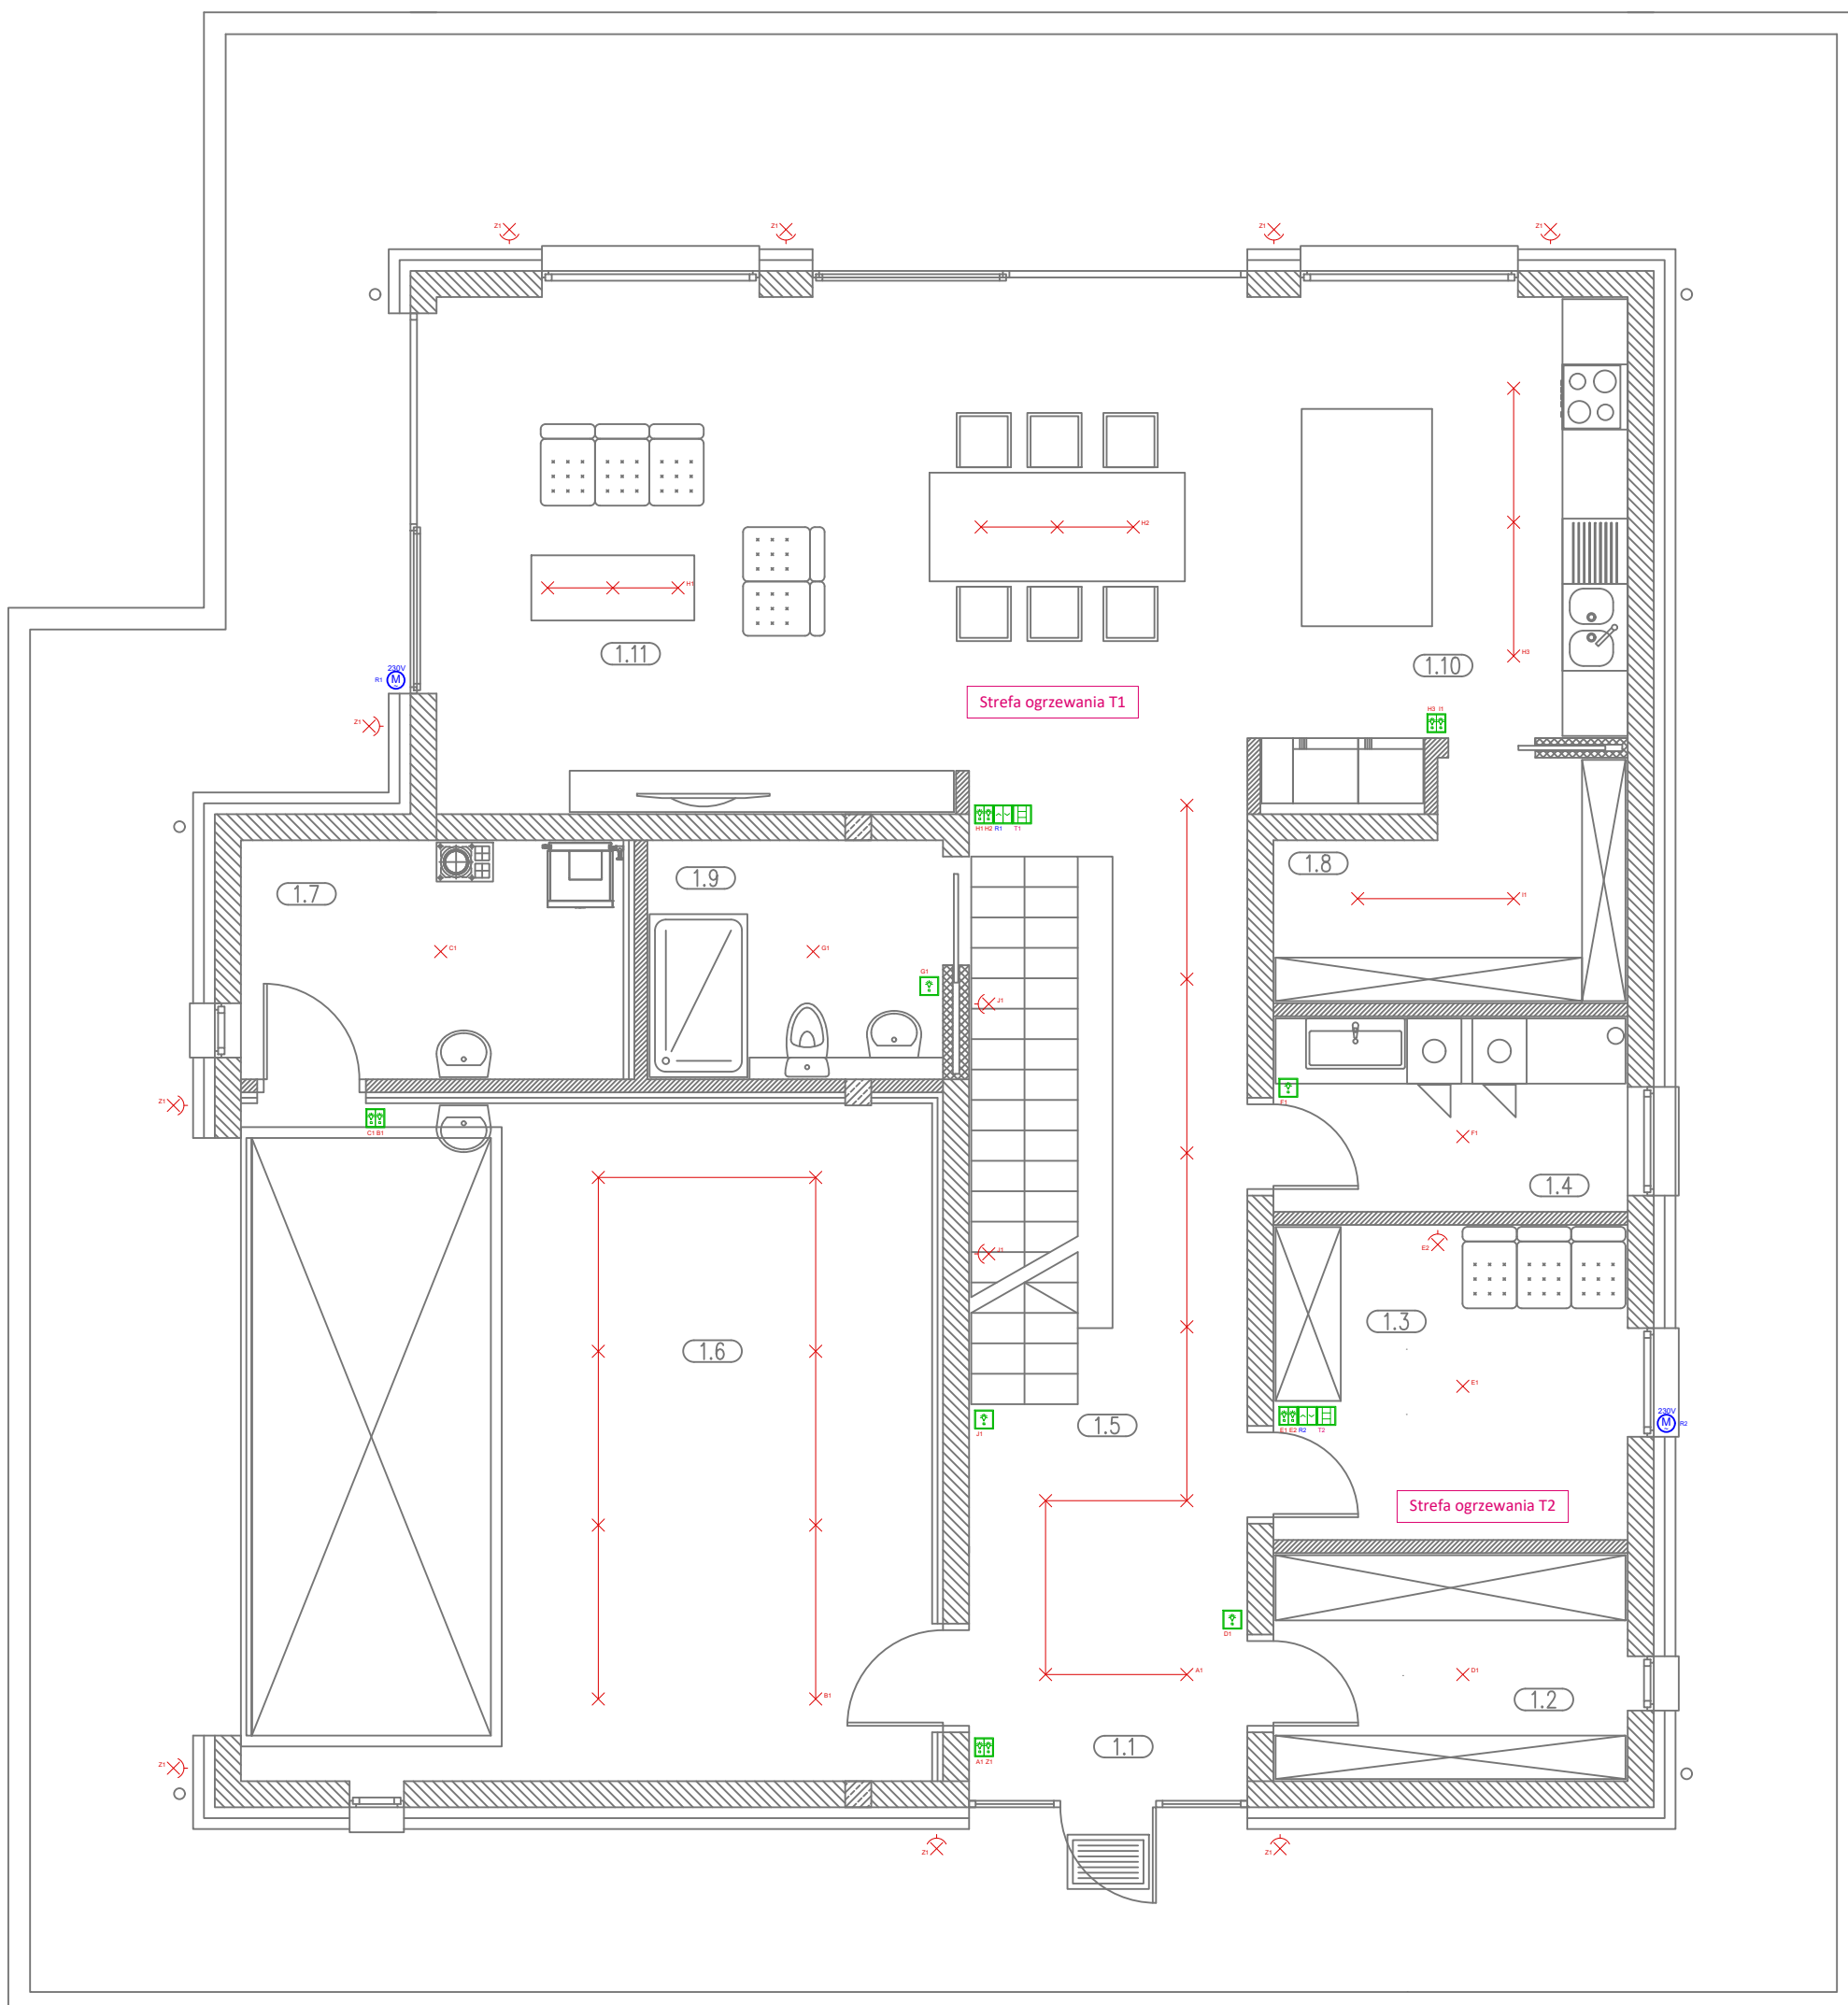

LEGENDA	
	Inteligentny bezprzewodowy przycisk 2-klawiszowy, 4-funkcyjny prod. ABB
	Inteligentny bezprzewodowy przycisk 2-klawiszowy, 4-funkcyjny prod. ABB
	Inteligentny bezprzewodowy przycisk roletowy, 2-kanalowy prod. ABB
	Inteligentny bezprzewodowy termostat 1-strefowy
	Punkt oświetleniowy ścienny
	Punkt oświetleniowy sufitowy
	Strefa regulacji ogrzewania termostatem
	Punkt roletowy

Piętro

